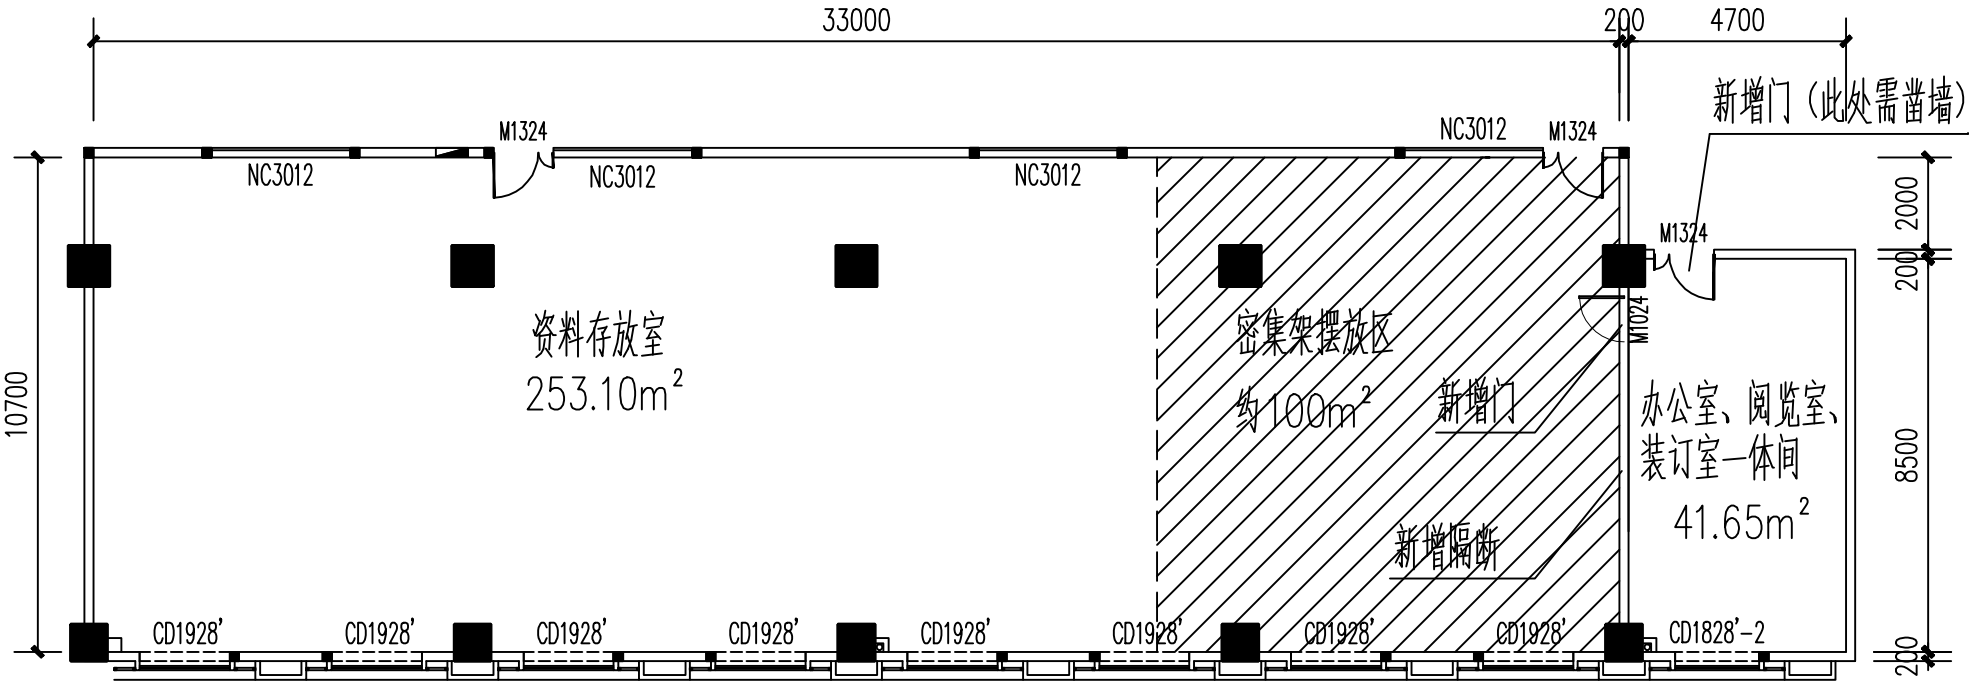

综合科研楼北楼3F 档案室分隔平面布置图